



ΕΦΗΜΕΡΙΣ ΤΗΣ ΚΥΒΕΡΝΗΣΕΩΣ

ΤΗΣ ΕΛΛΗΝΙΚΗΣ ΔΗΜΟΚΡΑΤΙΑΣ

ΤΕΥΧΟΣ ΤΕΤΑΡΤΟ **Αρ. Φύλλου 568**

8 Ιουλίου 2002

ΠΕΡΙΕΧΟΜΕΝΑ

ΑΠΟΦΑΣΕΙΣ

ΑΠΟΦΑΣΕΙΣ

Αριθ. 1037974/3423/Β0010 (1)

Καθορισμός ορίων αιγιαλού και δημιουργία ζώνης παραλίας στη θέση ΜΕΤΟΧΙ Αγ. Αιμιλιανού, Πορτοχελίου Δήμου Κρανιδίου Ν. Αργολίδος.

Ο ΥΦΥΠΟΥΡΓΟΣ ΟΙΚΟΝΟΜΙΑΣ ΚΑΙ ΟΙΚΟΝΟΜΙΚΩΝ

Έχοντας υπόψη:

1. Τις διατάξεις της παρ. 2 του άρθρου 34 του Ν. 2971/2001 (ΦΕΚ 285/τ.Α΄/19.12.2001) «περί αιγιαλού και παραλίας» σύμφωνα με τις οποίες οι εκκρεμείς υποθέσεις που αφορούν τον καθορισμό αιγιαλού και παραλίας εξακολουθούν να διέπονται από τις ισχύουσες μέχρι την έναρξη ισχύος του νόμου αυτού διατάξεις.

2. Τις διατάξεις των άρθρων 1 μέχρι και 7 του Α.Ν. 2344/1940 «περί αιγιαλού και παραλίας όπως τροποποιήθηκε και συμπληρώθηκε με τις διατάξεις του άρθρου 13 του Ν. 1078/1980 και του άρθρου 23 του Ν. 1337/1983».

3. Τις διατάξεις του Ν. 3200/55 «περί διοικητικής αποκεντρώσεως» όπως αυτές τροποποιήθηκαν και ισχύουν σήμερα με τα Ν.Δ. 532/70, Β.Δ. 704/70, Β.Δ. 705/70, Β.Δ. 192/72, Π.Δ. 71/84, Π.Δ. 347/86, Ν. 2026/92 και Π.Δ. 97/93.

4. Τις διατάξεις του Β.Δ. 439/70 «περί συμπληρώσεως των διατάξεων περί αιγιαλού».

5. Τις διατάξεις του άρθρου 20 Ν. 719/77 «περί του τρόπου σύνταξης τοπογραφικών και υψομετρικών διαγραμμάτων από ιδιώτες μηχανικούς κλπ.».

6. Τις διατάξεις του άρθρου 100 του Π.Δ. 284/88 «περί συγκροτήσεως μεταξύ άλλων και της επιτροπής καθορισμού ορίων αιγιαλού παραλίας και θέσεων αμμοληψίας».

7. Την υπ' αριθμ.1078204/927/0006Α/6.8.92 κοινή Υπουργική Απόφαση των Υπουργών Προεδρίας και Οικονομικών, με την οποία διατηρείται σε ισχύ η Επιτροπή καθορισμού ορίων αιγιαλού παραλίας και θέσεων αμμοληψίας.

8. Τις διατάξεις του άρθρου 19 παράγρ. 5 Ν. 2344/95, του άρθρου 52 παρ. 6 Ν. 2218/94, του άρθρου 4 παρ. 7 του Ν. 2240/94, δυνάμει των οποίων αρμοδιότητες του Υπουργείου Οικονομικών που είχαν μεταβιβασθεί στους Νομάρχες, ανήκουν στον Περ/κό Δ/ντή, σε συνδυασμό με αυτές του άρθρου 14 παρ. 2 του Ν. 2399/96 με τις οποίες προβλέπεται η κατάργηση των θέσεων των Περ/κών Δ/ντών, οι αρμοδιότητες πλέον του οποίου περιήλθαν στο Γενικό Γραμματέα της Περιφέρειας και ασκούνται από τον Αναπληρωτή Περ/κό Δ/ντή.

9. Τις διατάξεις του τέταρτου εδαφίου της παρ. 2 του άρθρου 1 και της παρ. 6 του ίδιου άρθρου του Ν. 2503/97 «Διοίκηση, οργάνωση, στελέχωση της Περιφέρειας, ρύθμιση θεμάτων για την Τοπική Αυτοδιοίκηση και άλλες διατάξεις» (ΦΕΚ 107/Α), σύμφωνα με τις οποίες οι Περιφερειακές Υπηρεσίες του Υπουργείου Οικονομικών, που συγκροτούσαν την Περιφερειακή Διοίκηση του Νομού ή Νομαρχίας, δεν υπήχθησαν στην ενιαία οργανική μονάδα της Περιφέρειας, ούτε καταργήθηκαν, αλλά αποτελούν από 1.9.97, Υπηρεσίες του Υπουργείου Οικονομικών.

10. Την υπ' αριθ. 1100383/1330/Α0006/31.10.2001 (ΦΕΚ 1485/τ.Β΄/31.10.2001) κοινή απόφαση του Πρωθυπουργού και Υπουργού Οικονομικών «περί ανάθεσης αρμοδιοτήτων του Υπουργού Οικονομικών στους Υφυπουργούς».

11. Την υπ' αριθ. 1115093/1378/Α0006/17.12.2001 (ΦΕΚ 1720/τ.Β΄/21.12.2001) απόφαση του Υφυπουργού Οικονομικών «περί μεταβίβασης αρμοδιοτήτων του Υφυπουργού Οικονομικών στους Γενικό Γραμματέα, Γενικούς Διευθυντές κ.λπ. του Υπουργείου Οικονομικών».

12. Την από 29.8.2001 Έκθεση της κατά το άρθρο 100 Π.Δ. 284/88 Αρμόδιας Επιτροπής καθορισμού των ορίων αιγιαλού και παραλίας για τον καθορισμό ορίων αιγιαλού και δημιουργία ζώνης παραλίας στη θέση ΜΕΤΟΧΙ Αγ. Αιμιλιανού Πορτοχελίου Δήμου Κρανιδίου Ν. Αργολίδος.

13. Το από Μάιο 2000 Τοπογραφικό διάγραμμα σε κλίμακα 1:500 αποτελούμενο από (1) πινακίδα που συντά-

χθηκε από τον Θάνο Παπαθανασίου Πολιτικό Μηχανικό. Ελέχθηκε για την ακρίβεια της αποτύπωσης στις 26.6.2000 από τον Τοπογράφο Μηχανικό της Κτηματικής Υπηρεσίας Αργολίδος Παντελή Αναστάσιο και θεωρήθηκε την ίδια ημερομηνία από τον Πολιτικό Μηχανικό Προϊστάμενο της ΤΥΔΚ Αργολίδος Δημήτρη Μπασιάκο. Όπως ορίζουν οι διατάξεις του άρθρου 20 του Ν. 719/77.

14. Το με αριθ. πρωτ. Φ.544.5/912/01/Σχ.1482/26.11.2001 έγγραφο του ΓΕΝ με το οποίο συμφωνεί με τα καθορισθέντα από την Επιτροπή όρια, αποφασίζουμε:

Επικυρώνουμε την από 29.8.2001 Έκθεση της κατά το άρθρο 100 Π.Δ. 284/88 Αρμόδιας Επιτροπής καθορισμού των ορίων αιγιαλού και παραλίας για τον καθορισμό ορίων αιγιαλού και δημιουργία ζώνης παραλίας στη θέση ΜΕΤΟΧΙ Αγ. Αιμιλιανού Πορτοχελίου Δήμου Κρανιδίου Ν. Αργολίδος. Καθώς επίσης και από τον Μάϊο 2000 Τοπογραφικό διάγραμμα σε κλίμακα 1:500 αποτελούμενο από (1) πινακίδα που συντάχθηκε από τον Θάνο Παπαθανασίου Πολιτικό Μηχανικό. Ελέγχθηκε για την ακρίβεια της αποτύπωσης στις 26.6.2000 από τον Τοπογράφο Μηχανικό της Κτηματικής Υπηρεσίας Αργολίδος Παντελή Αναστάσιο και θεωρήθηκε την ίδια ημερομηνία από τον Πολιτικό Μηχανικό Προϊστάμενο της ΤΥΔΚ Αργολίδος Δημήτρη Μπασιάκο, όπως ορίζουν οι διατάξεις του άρθρου 20 του Ν. 719/77.

Στο τοπογραφικό αυτό διάγραμμα καθορίσθηκε από την Αρμόδια Επιτροπή όπως πιο πάνω αναφέρεται:

Την οριογραμμή του αιγιαλού με κόκκινη συνεχή πολυγωνική γραμμή με στοιχεία 1,2,3.....................7,8,9 οι κορυφές της οποίας εξασφαλίζονται με ορθογώνιες συντεταγμένες, εξαρτημένου συστήματος της Γ.Υ.Σ.

Δεν καθορίζεται ζώνη παραλίας καθώς υπάρχει ήδη διαμορφωμένη πρόσβαση προς την θάλασσα (σχετικό το άρθρο 5 Α.Ν. 2344/40).

Η παρούσα απόφαση μαζί με την Έκθεση της Επιτροπής και το τοπογραφικό διάγραμμα να δημοσιευθούν στην Εφημερίδα της Κυβερνήσεως.

Αθήνα, 30 Μαΐου 2002

Με εντολή Υφυπουργού
Ο Γενικός Διευθυντής
Δημ. Περιουσίας και Εθνικών Κληρ/των
ΣΠΥΡΟΣ Ι. ΣΤΑΘΗΣ

ΕΚΘΕΣΗ

Ναύπλιο, σήμερα 29.8.2001 ημέρα Τετάρτη συνέρχεται η Επιτροπή άρθρου 100 Π.Δ. 284/88, «περί καθορισμού ορίων αιγιαλού & παραλίας & θέσεων αμμοληψίας», στο Κατάστημα της Κτηματικής Υπηρεσίας Ν. Αργολίδας, αποτελούμενη από τους:

1. Σαρρή Μαρία, Προϊσταμένη της Κτηματικής Υπηρεσίας Ν. Αργολίδας.
2. Παντελή Αναστάσιο, Τοπογρ. Μηχ/κό της Κτηματικής Υπηρεσίας.
3. Θεοφίλου Ανδρέα, Λιμενάρχη Πορτοχελίου,

προκειμένου να καθορίσει τις οριογραμμές αιγιαλού-παραλίας, στη θέση «Μετόχι» Αγ. Αιμιλιανού Πορτοχελίου, Δήμου Κρανιδίου.

Η Επιτροπή αφού έλαβε υπόψη:

1. Την από 12.6.2000 αίτηση της Αθανασιάδη Πιερέττας
2. Το από Μάϊο 2000 τοπογραφικό διάγραμμα, που συντάχθηκε από τον Παπαθανασίου Θάνο, Πολιτικό μηχ/κό, σε κλίμακα 1: 500 , σε - 1 - πινακίδα και θεωρήθηκε στις 26.6.2000 από τον Προϊστάμενο της Τ.Υ.Δ.Κ. Ν. Αργολίδας, όπως ορίζεται σχετικά (Ν. 719/77- άρθρο 20).
3. Την από 26.6.2000 έκθεση της ίδιας επιτροπής.
4. Το από 27.9.2000 με αριθμ. Φ. 544.5/661/00 έγγραφο του ΓΕΝ.
5. Την από 16.10.2000 έκθεση της ίδιας επιτροπής.
6. Το από 1.6.2001 με αριθμ. Φ.544.5/433/01 έγγραφο του ΓΕΝ.
7. Τις διατάξεις του Α.Ν. 2344/40, «περί αιγιαλού & παραλίας», όπως αυτός τροποποιήθηκε, τη σχετική Νομολογία και τέλος, αφού μετέβη επί τόπου και σχημάτισε γνώμη: α) για το πλάτος της βρεχόμενης ζώνης της ξηράς, η οποία είναι βραχώδης και β) για τα λοιπά συναφή στοιχεία, αποφασίζει:

Καθορίζει επί του διαγράμματος αυτού, με κόκκινη συνεχή πολυγωνική γραμμή και με στοιχεία 1,2,3...... 7,8,9 την οριογραμμή αιγιαλού, οι κορυφές της οποίας εξασφαλίζονται με ορθογώνιες συντεταγμένες, εξαρτημένου συστήματος της Γ.Υ.Σ.

Δεν καθορίζεται ζώνη παραλίας καθώς υπάρχει ήδη διαμορφωμένη πρόσβαση προς την θάλασσα (σχετικό το άρθρο 5 Α.Ν. 2344/40).

Η Επιτροπή

Η Πρόεδρος	Τα Μέλη
	ΑΝΑΣΤΑΣΙΟΣ ΠΑΝΤΕΛΗΣ
ΜΑΡΙΑ ΣΑΡΡΗ	ΑΝΔΡΕΑΣ Ι. ΘΕΟΦΙΛΟΥ

ΑΠΟΣΠΑΣΜΑ 1:50.000

Όρμος Κρανιδίου

ΧΑΡΑΞΗ ΟΡΙΟΓΡΑΜΜΩΝ
ΑΠΟΦ. Ν. ΝΟΜΑΡΧΗ 5875/4-6-1984
ΦΕΚ 402/5-7-1984

δημοτική οδός

K27

Ι8 10.939

Ι6 9.519

Ι5 0.940

20200

20150

20100

20050

4800

4750

4700

4650

20250
20300
4800
4750
4700
4650

δημοτική οδός

Σ8
10.939

ΣΥΝΤΕΤΑΓΜΕΝΕΣ ΟΡΙΩΝ

ΣΗΜΕΙΟ	X	Y	ΣΗΜΕΙΟ	X	Y	ΣΗΜΕΙΟ	X	Y
1	20155.485	4629.554	2	20165.980	4626.288	3	20150.958	4580.249
4	20157.336	4578.543	5	20167.781	4589.667	6	20222.005	4561.138
7	20242.458	4588.884	8	20250.031	4585.073	9	20247.856	4598.477

ΥΠΟΜΝΗΜΑ ΕΠΙΤΡΟΠΗΣ

1. Το παρόν τοπογραφικό διάγραμμα συνοδεύει την από 29/8/2001 έκθεση της επιτροπής αιγιαλού και παραλίας σύμφωνα με το άρθρο 100 του Π.Δ. 284/88.

2. ———— (κόκκινη) 1,2,...7,8,9 οριογραμμή αιγιαλού

3. Οι κορυφές των οριογραμμών εξασφαλίζονται όπως φαίνεται στο διάγραμμα, με ορθογώνιες συντεταγμένες Γ.Υ.Σ.

Δεν καθορίζεται ζώνη παραλίας καθώς υπάρχει ήδη διαμορφωμένη πρόσβαση προς την θάλασσα (σχετικό το άρθρο 5 Α.Ν. 2344/40).

Η ΕΠΙΤΡΟΠΗ

Η ΠΡΟΕΔΡΟΣ

ΜΑΡΙΑ ΠΑΣΑΡΡΗ
ΠΕ ΕΦΟΡΙΑΚΟΣ
ΜΕ ΒΑΘΜΟ Α'

ΤΑ ΜΕΛΗ

1)
2)

ΣΥΜΒΟΛΙΣΜΟΙ

- Ξερολιθιά
- Βράχος
- Φυσικό πρανές
- Ελιά
- Χαρουπιά
- Βένιο (δένδρο)
- Θάμνος
- Πεύκο

Κέντρο Φ.Χ. 1:100.000
ΕΡΜΙΟΝΗ-ΥΔΡΑ
φ = 37 15
λ =-0 45

Υψομετρική Αφετηρία : Μέση Στάθμη Θάλασσας


ΜΕΘΟΔΟΣ ΤΡΙΓΩΝΙΣΜΟΥ : επίλυση δικτύου με την ΜΕΤ

ΤΡΙΓΩΝΟΜΕΤΡΙΚΑ ΣΗΜΕΙΑ ΕΞΑΡΤΗΣΗΣ


35016	ΚΟΥΝΟΥΠΙ	19907.76	5436.39
35039	ΑΙΣΧΟΥΡΙΑ	20208.67	12834.42
35033	ΣΙΝΑΦΝΙ	23146.09	11230.06

ΣΥΝΤΕΤΑΓΜΕΝΕΣ ΣΤΑΣΕΩΝ

Σ1	20275.37	4651.79
Σ2	20243.98	4563.84
Σ3	20187.81	4559.06
Σ4	20152.13	4573.65
Σ5	20088.64	4646.53
Σ6	20167.13	4627.50
Σ7	20221.514	4616.12
Σ8	20240.82	4634.82
Σ10	20530.03	4505.69

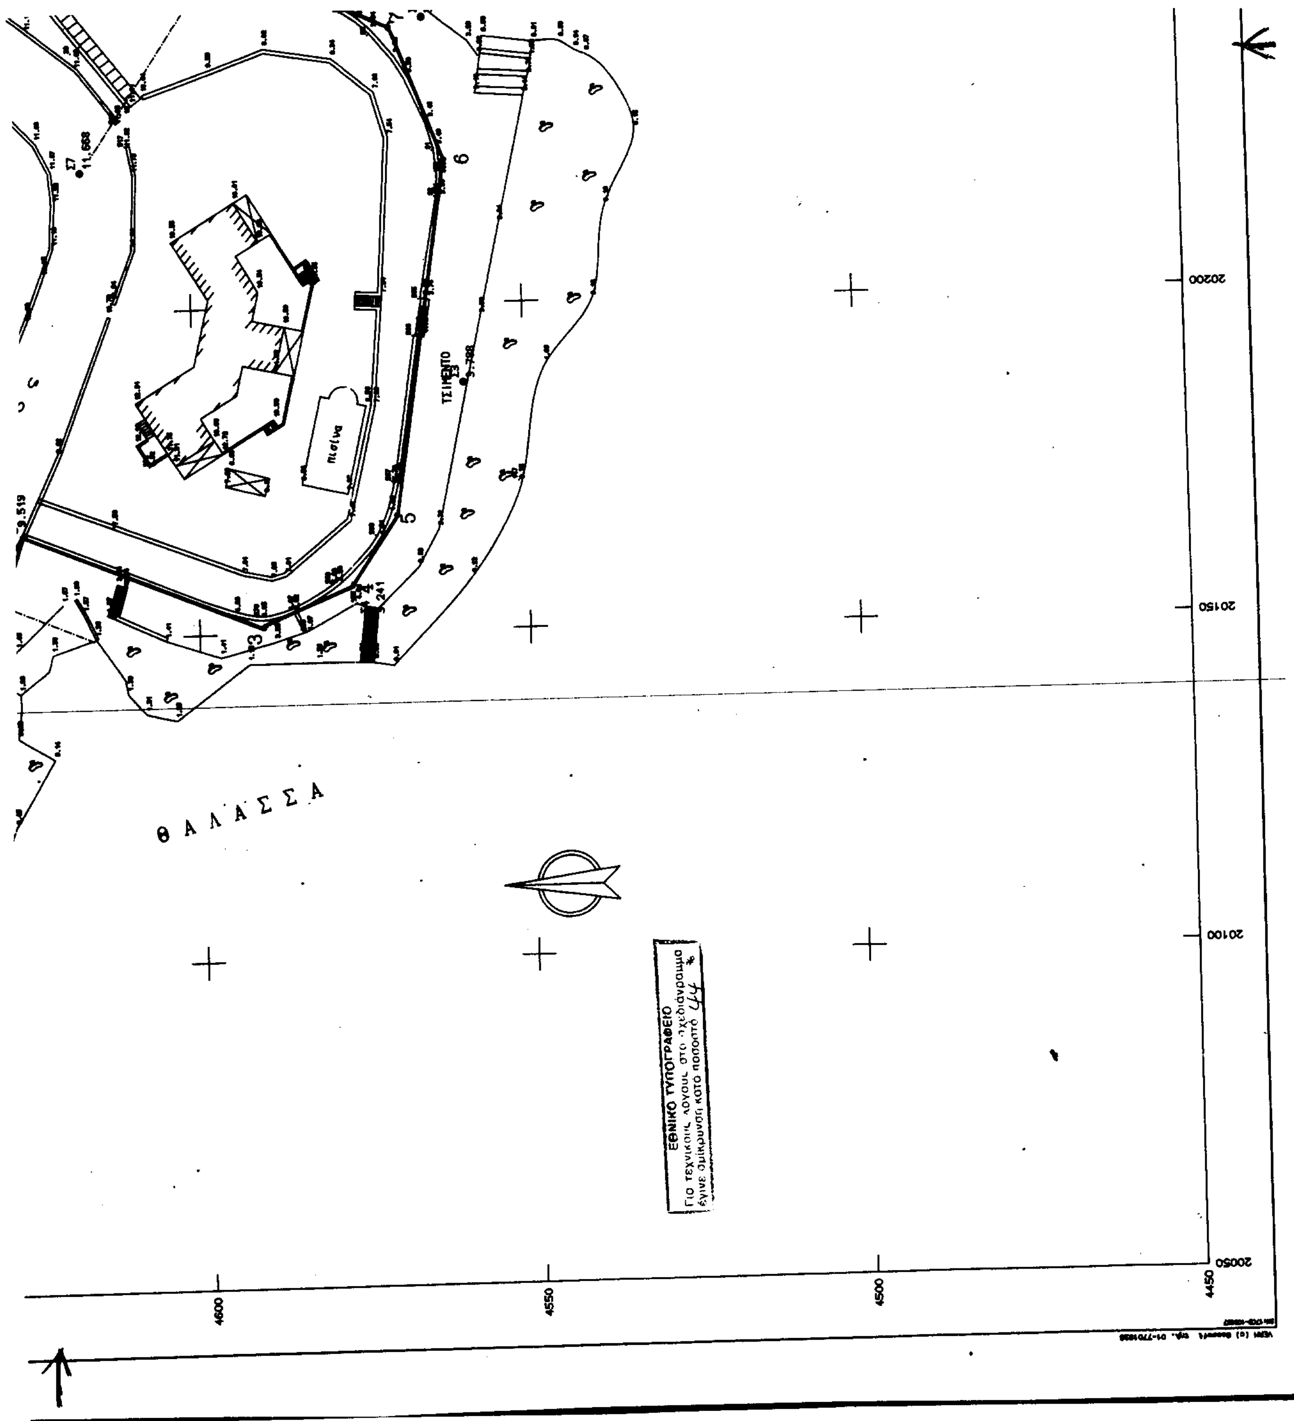

ΘΑΛΑΣΣΑ
ΤΣΙΜΕΝΤΟ
πισίνα
11.668
9.519
3.798
3.241
20200
20150
20100
20050
4600
4550
4500
4450
ΕΘΝΙΚΟ ΤΥΠΟΓΡΑΦΕΙΟ
Για τεχνικούς λόγους στο σχεδιάγραμμα
έγινε σμίκρυνση κατά ποσοστό

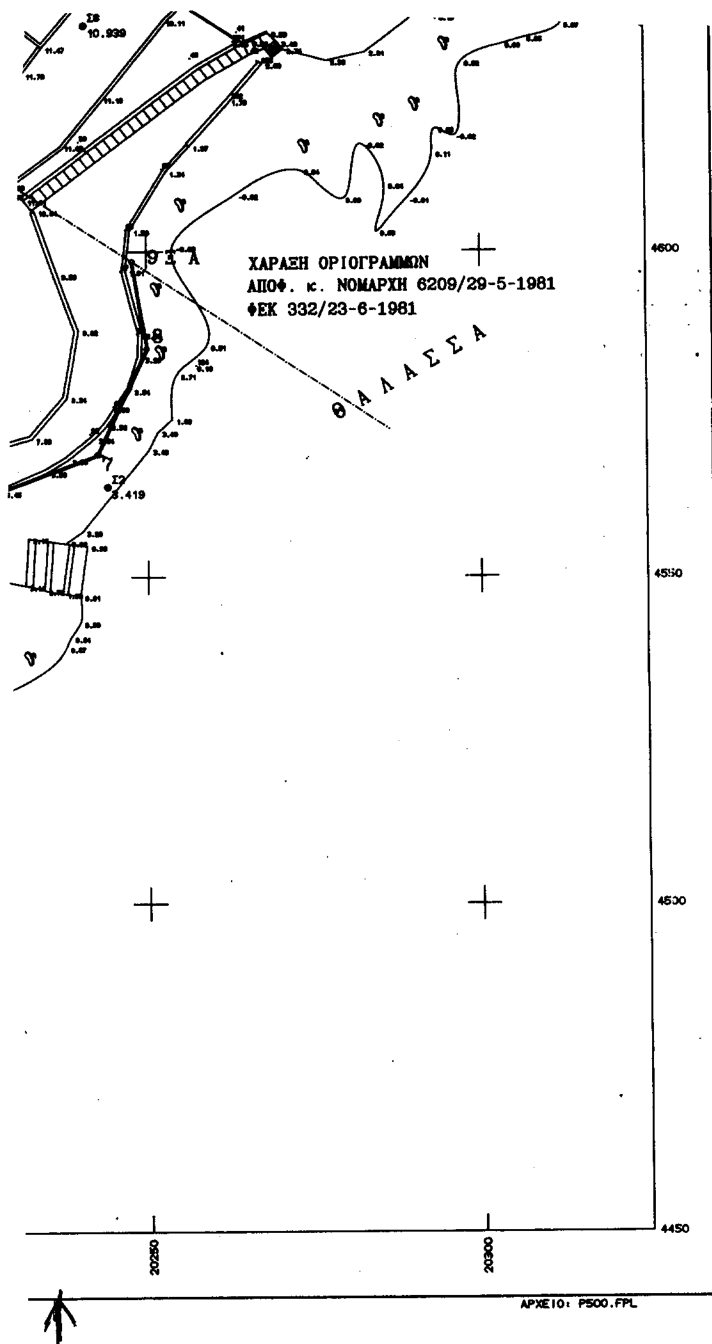

Σ4	20152.13	4573.65
Σ5	20088.64	4646.53
Σ6	20167.13	4627.50
Σ7	20221.514	4616.12
Σ8	20240.82	4634.82
Σ10	20530.03	4505.69

ΕΛΕΓΧΘΗΚΕ ΕΠΙ ΤΟΠΟΥ
ΓΙΑ ΤΗΝ ΑΚΡΙΒΕΙΑ ΤΗΣ ΑΠΟΤΥΠΩΣΗΣ
Ναύπλιο 26/6/2000
Ο ΜΗΧ/ΚΟΣ ΚΤΗΜΑΤΙΚΗΣ ΥΠΗΡΕΣΙΑΣ

ΠΑΝΤΕΛΗΣ ΑΝΑΣΤΑΣΙΟΣ
ΑΓΡΟΝΟΜΟΣ ΤΟΠΟΓΡΑΦΟΣ
ΜΗΧΑΝΙΚΟΣ ΜΕ ΒΑΘΜΟ Β'

ΘΕΩΡΗΘΗΚΕ
Ναύπλιο 26/6/2000
Ο ΠΡΟΙΣΤΑΜΕΝΟΣ ΤΥΔΚ

ΔΗΜΗΤΡΗΣ ΜΠΑΖΙΑΚΟΣ
ΠΟΛ. ΜΗΧΑΝΙΚΟΣ

ΤΕΧΝΙΚΟ ΓΡΑΦΕΙΟ
ΠΑΠΑΘΑΝΑΣΙΟΥ ΑΘΑΝΑΣΙΟΣ
ΠΟΛΙΤΙΚΟΣ ΜΗΧΑΝΙΚΟΣ

ΕΡΓΟΔΟΤΗΣ
ΠΙΕΡΕΤΤΑ ΑΘΑΝΑΣΙΑΔΗ

ΕΡΓΟ
ΑΠΟΤΥΠΩΣΗ ΠΑΡΑΛΙΑΚΗΣ ΖΩΝΗΣ ΓΙΑ ΤΟΝ ΚΑΘΟΡΙΣΜΟ ΑΙΓΙΑΛΟΥ

ΘΕΣΗ
ΑΓΙΟΣ ΑΙΜΙΛΙΑΝΟΣ ΠΟΡΤΟΧΕΛΙΟΥ

ΘΕΜΑ ΣΧΕΔΙΟΥ
ΤΟΠΟΓΡΑΦΙΚΟ ΔΙΑΓΡΑΜΜΑ ΜΕ ΙΣΟΥΨΕΙΣ

ΑΡΙΘΜΟΣ ΣΧΕΔΙΟΥ

ΚΛΙΜΑΚΑ 1:500

ΧΡΟΝΟΣ ΜΕΛΕΤΗΣ : 5.2000

ΥΠΟΓΡΑΦΗ

ΣΦΡΑΓΙΔΑ
ΘΑΝΟΣ ... ΠΑΠΑΘΑΝΑΣΙΟΥ
ΔΙΠΛΩΜ. ΠΟΛΙΤΙΚΟΣ ΜΗΧΑΝΙΚΟΣ
ΕΘΝΙΚΟΥ ΜΕΤΣΟΒΙΟΥ ΠΟΛΥΤΕΧΝΕΙΟΥ
ΜΕΛΟΣ Τ.Ε.Ε ΑΡΙΘ. ΜΗΤΡΩΟΥ 19449
ΒΑΣ. ... 36.892

Αριθ. 3314/02 (2)

Έγκριση τροπ/σης, εγκεκρ. σχεδίου πόλεως Πλαστήρα Αιγίου στα οικ. τετράγωνα 632 και 626 για ανέγερση Βρεφονηπιακού Σταθμού Ι. Μητροπόλεως Καλαβρύτων και Αιγιαλείας.

Ο ΓΕΝΙΚΟΣ ΓΡΑΜΜΑΤΕΑΣ
ΠΕΡΙΦΕΡΕΙΑΣ ΔΥΤΙΚΗΣ ΕΛΛΑΔΟΣ

Έχοντας υπόψη:

1. Τις διατάξεις του Ν.Δ. της 17.7.23 όπως μεταγενέστερα τροποποιήθηκαν και συμπληρώθηκαν και ειδικότερα του αρθρ. 3 αυτού.

2. Τον Ν. 1622/86 (ΦΕΚ 92/14.7.86) «Τοπ. Αυτοδ. Περιφ. Ανάπτυξη και Δημοκρατικός Προγραμματισμός».

3. Τον Ν. 2503/97 Περί διοίκησης, οργάνωσης, στελέχωσης της Περιφέρειας.

4. Τον Ν. 2831/13.6.2000 (ΦΕΚ 140/13.6.2000) άρθρο 29 παρ. 4.

5. Τον Ν. 2508/11/13.6.97 ΦΕΚ 124 «Βιώσιμη Οικιστική Ανάπτυξη των πόλεων και Οικισμών της Χώρας και άλλες διατάξεις» άρθρο 25 παρ. 9α σε συνδυασμό με το Ν. 2831/2000.

6. Τις υπ' αριθμ. 1204/24.2.99 οικ.301Γ.Γ./15.9.98 αποφάσεις «μεταβίβαση εξουσίας προς υπογραφή του Γεν. Γραμμ. Περιφ. Δυτ. Ελλάδος» ΦΕΚ 138/τ.Β'/2.10.98.

7. Την υπ' αριθμ. 830/8.2.2002 και 2281/18.4.2002 αποφάσεις Γεν. Γραμματέα περί Συγκρότησης του Περιφερειακού Συμβουλίου ΧΟΠ Δυτ.Ελλάδος.

8. Το αρ. 2194/28.2.2002 έγγραφο του Δήμου Αιγίου Δ/νσης Τεχνικών Υπηρεσιών.

9. Το αρ. 283/24.5.99 έγγραφο της Ιεράς Μητρόπολης Καλαβρύτων και Αιγιαλείας.

10. Τις αρ. 297/99 και 527/99 αποφάσεις του Δημοτ. Συμβουλίου του Δήμου Αιγίου όπου εγκρίνεται η ζητούμενη τροποποίηση.

11. Την αρ. Δ.Υ. 1387/2002 εισήγηση της ΔΙΠΕΧΩ.

12. Την θετική γνωμοδότηση του Π.ΣΧΟΠ που φαίνεται στο αρ. 2/31.5.2002/16 πρακτικό του.

12. Το γεγονός ότι με την παρούσα τροποποίηση δεν προκαλείται δαπάνη σε βάρος του κρατικού προϋπολογισμού και του οικείου ΟΤΑ, αποφασίζουμε:

Εγκρίνουμε την τροποποίηση του σχεδίου Πόλεως Πλαστήρα Αιγίου στο σημείο που βρίσκεται εμπρός από την εκκλησία των Αγ. Ανάργυρων που συνίσταται στον καθορισμό οικοδομήσιμου χώρου στο Ο.Τ.632 για ανέγερση βρεφονηπιακού σταθμού όπως φαίνεται στο συνημμένο θεωρημένο σχέδιο μηχ/κού Αναστ.Πυργάκη και για τους λόγους που φαίνονται στο αρ. 3/31.5.2002 /16 πρακτικό του Π.ΣΧΟΠ.

Η απόφαση αυτή να δημοσιευθεί στην Εφημερίδα της Κυβερνήσεως μαζί με τα συνοδευτικά σχέδια της.

Πάτρα, 6 Ιουνίου 2002

Με εντολή Γενικού Γραμματέα Περιφέρειας
Η Διευθύντρια
ΚΛΗΜΕΝΤΙΑ ΚΑΡΑΓΙΑΝΝΗ

ΤΟΠΟΓΡΑΦΙΚΟ ΔΙΑΓΡΑΜΜΑ

ΤΡΟΠΟΠΟΙΗΣΗΣ Ο.Τ. 632 ΣΧΕΔΙΟΥ ΠΟΛΕΩΣ ΑΙΓΙΟΥ

ΕΠΕΚΤΑΣΗΣ ΝΙΚΟΛΑΟΥ ΠΛΑΤΗΡΑ

ΚΛ. 1:500

ΑΙΓΙΟΝ

Ο.Τ. 621, Ο.Τ. 623, Ο.Τ. 624, Ο.Τ. 625, Ο.Τ. 626, Ο.Τ. 629, Ο.Τ. 630, Ο.Τ. 631, Ο.Τ. 632, Ο.Τ. 633, Ο.Τ. 635, Ο.Τ. 636, Ο.Τ. 637, Ο.Τ. 638, Ο.Τ. 640

ΠΕΖΟΔΡΟΜΟΣ

ΟΔΟΣ ΚΟΡΙΝΘΟΥ

ΠΑΡΟΔΟΣ

ΠΛΑΤΕΙΑ

ΙΕΡΟΣ ΝΑΟΣ ΑΓΙΟΥ ΑΝΑΡΓΥΡΟΥ

